

TE KOOP

Nieuwstraat 84

Boskoop




Vraagprijs

€ 295.000

kosten koper

WAAR VIND IK WAT?

| | |
|----------------------------|----|
| Omschrijving van de woning | 3 |
| Foto's | 5 |
| Plattegrond | 12 |
| Kenmerken | 16 |
| Zakenlijst | 19 |
| Huis op de kaart | 21 |
| Algemene informatie | 22 |
| Bijzondere bepalingen | 22 |
| Informatie voor kopers | 23 |

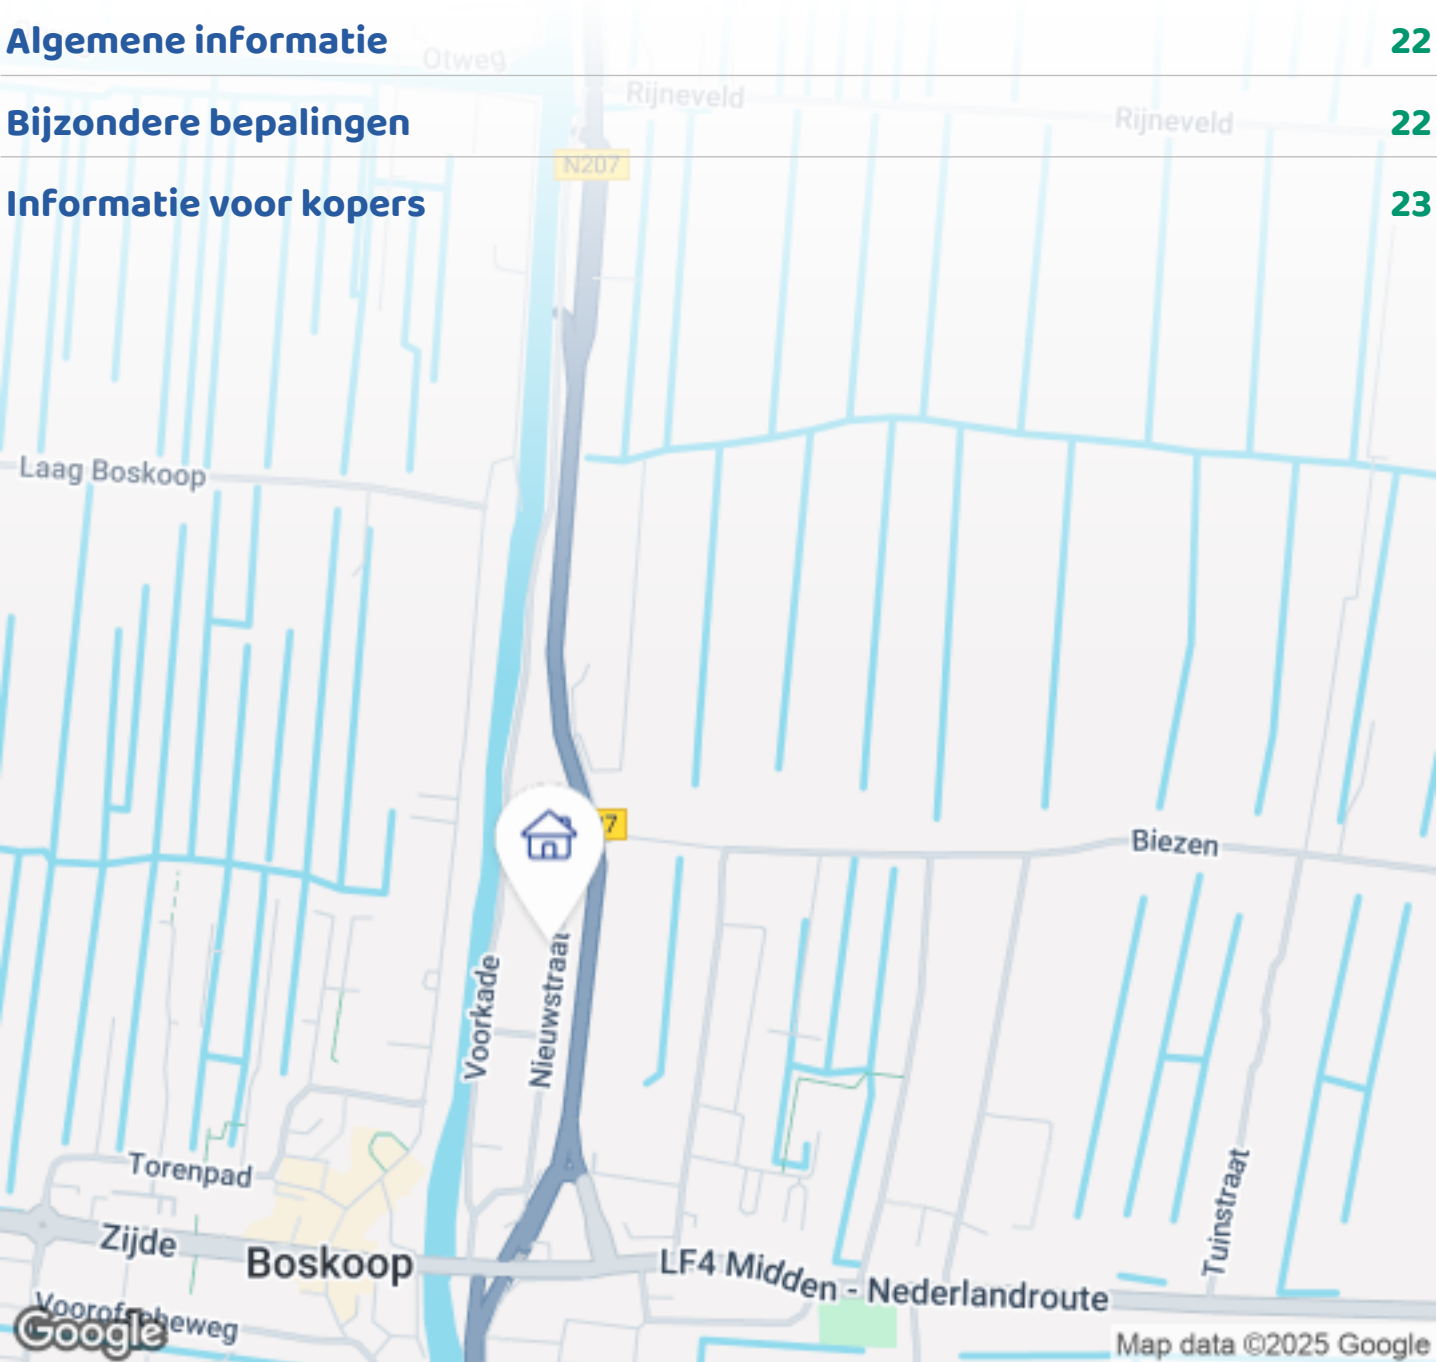

Woningbrochure: Nieuwstraat 84, Boskoop

OMSCHRIJVING VAN DE WONING




Welkom in het meest sfeervolle straatje van Boskoop! Hier vindt u deze leuke eengezinswoning met sfeervolle woonkamer, 3 slaapkamers, grote badkamer en zonnige tuin gelegen op het westen. De woning is gelegen in een sfeervolle straat met gezellige buurtbewoners en een actieve buurt vereniging. Voor kinderen is het hier prettig wonen, er zijn veel jonge gezinnen. Aan het eind van de straat is een leuke speeltuin, het centrum van Boskoop is op loopafstand en uitvalswegen N207 & N455 zijn in de nabije omgeving makkelijk te bereiken.

Indeling:

Begane grond:

Entreehal met trapopgang en toegang tot de woonkamer. Sfeervolle woonkamer voorzien van een licht laminaatvloer welke in visgraat is gelegd. De open keuken is in L-vorm opgesteld, voorzien van creme kastdeuren / lades en kunststof aanrechtblad met houtmotief. U kunt hier het volgende aan inbouw

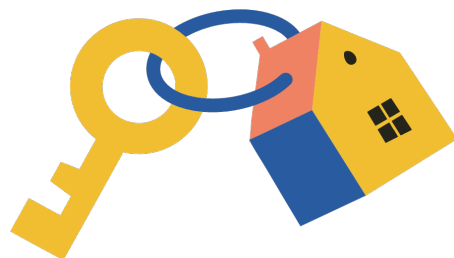

Woningbrochure: Nieuwstraat 84, Boskoop

www.makelaarsland.nl | 088 200 2000 | info@makelaarsland.nl

OMSCHRIJVING VAN DE WONING

apparatuur vinden: groot 6-pits gasfornuis met oven, afzuigschouw en vaatwasser.

Vorbij de keuken is het ruime toilet waar zich tevens de wasmachine- / drogeraansluitingen bevinden.

Via de openslaande deuren in de eethoek is de achtertuin toegankelijk. Deze is gelegen op het westen wat betekent dat de zon er heel wat uren per dag aanwezig is. Verder is hij zeer onderhoudsvriendelijk met achterin een overkapping op de vlinder om gezellig te kunnen zitten. Aan de achtergevel hangt een elektrische zonnepanelen.

Eerste verdieping:

Overloop met toegang tot 3 slaapkamers en badkamer. Hier staat ook een linnenkast en hangt de CV installatie.

Heerlijk ruime badkamer voorzien van lichte wand- en vloertegels. Hier is een douchecabine met massagestralen en regenshower, groot ligbad, handdoeken radiator, dubbele wastafel en toilet aanwezig.

Alle ramen op de eerste verdieping zijn voorzien van rolluiken.

Tot slot is middels een vlizotrap in de slaapkamer aan de achterzijde de zeer ruime bergvering te betreden.

Bijzonderheden:

Centraal gelegen nabij het centrum van Boskoop en uitvalswegen;


Sfeervolle straat met veel jonge gezinnen en kindvriendelijke woonomgeving;


Sfeervolle woonkamer met authentieke details en open keuken;


3 slaapkamers en grote badkamer;

Zonnige tuin met achterom gelegen op het westen;



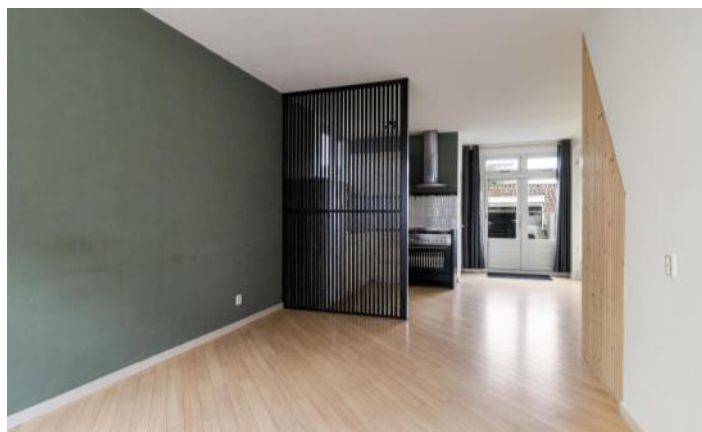

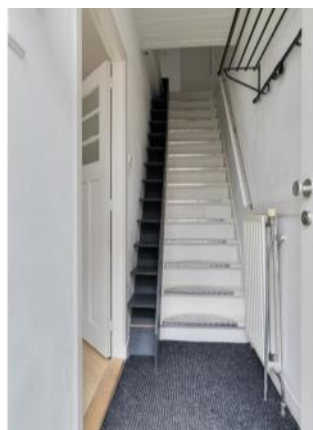

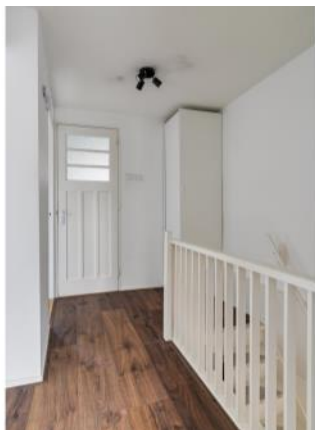









PLATTEGROND




**Deze plattegronden zijn opgemaakt voor indicatieve doeleinden.
Hieraan kunnen geen rechten worden ontleend.**

PLATTEGROND




**Deze plattegronden zijn opgemaakt voor indicatieve doeleinden.
Hieraan kunnen geen rechten worden ontleend.**

PLATTEGROND

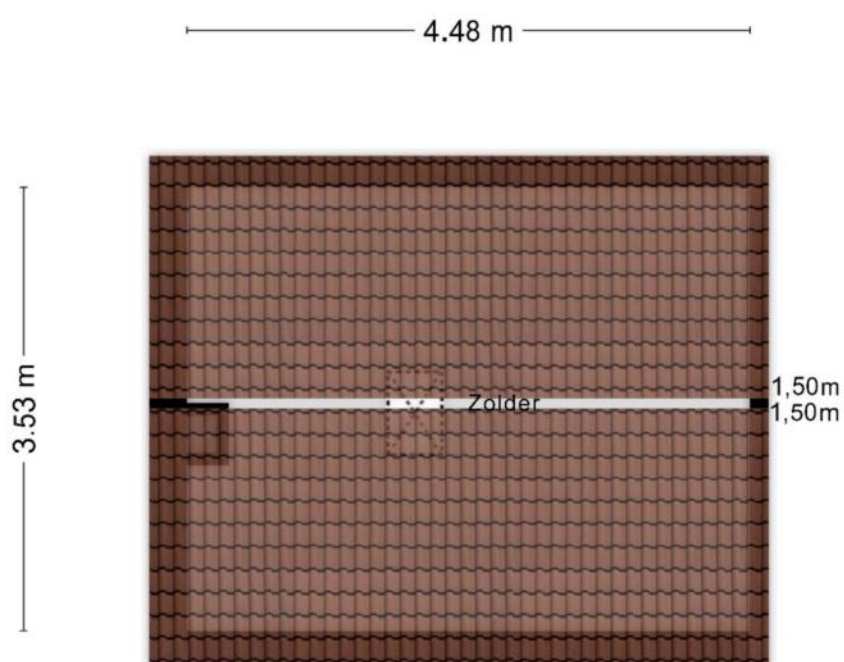

**Deze plattegronden zijn opgemaakt voor indicatieve doeleinden.
Hieraan kunnen geen rechten worden ontleend.**

PLATTEGROND

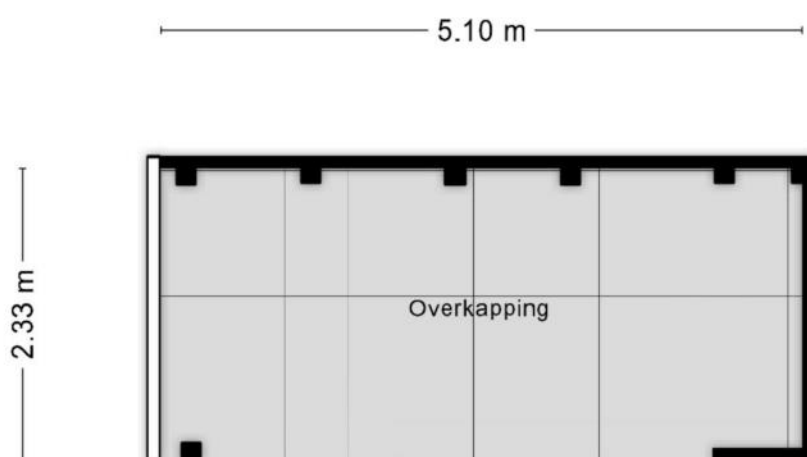

**Deze plattegronden zijn opgemaakt voor indicatieve doeleinden.
Hieraan kunnen geen rechten worden ontleend.**

KENMERKEN

Bouw

| | |
|----------------|--------------------------------------|
| Soort woonhuis | Eengezinswoning, 2-onder-1-kapwoning |
| Bouwworm | Bestaande bouw |
| Bouwjaar | 1930 |
| Soort dak | Samengesteld dak |
| Materiaal dak | Pannen, Bitumineuze dakbedekking |

Oppervlakten en inhoud

| | |
|--------------------|--------------------|
| Perceeloppervlakte | 85 m ² |
| Inhoud | 284 m ³ |

Gebruiksoppervlakten *

| | |
|---------------------------|-------------------|
| Wonen (= woonoppervlakte) | 76 m ² |
|---------------------------|-------------------|

* Gebruiksoppervlakten

De getoonde gebruiksoppervlakten zijn berekend conform de in de branche geldende meetinstructie. Deze meetinstructie is bedoeld om een meer eenduidige manier van meten toe te passen voor het geven van een indicatie van de gebruiks -

oppervlakte. De meetinstructie sluit verschillen in meetuitkomsten niet volledig uit, door bijvoorbeeld interpretatieverschillen, afrondingen of beperkingen bij het uitvoeren van de meting.

KENMERKEN

Indeling

| | |
|-----------------------|--|
| Aantal kamers | 4 kamers (waarvan 3 slaapkamers) |
| Aantal badkamers | 1 badkamer en 1 apart toilet |
| Badkamervoorzieningen | Ligbad, toilet, douche, dubbele wastafel |
| Aantal woonlagen | 2 woonlagen en een vliering |
| Voorzieningen | Glasvezel kabel |

Energie

| | |
|--------------------|-------------|
| Energielabel | F |
| Isolatie | Dubbel glas |
| Verwarming | Cv-ketel |
| Warm water | Cv-ketel |
| Merk/type cv-ketel | Ferroli |
| Bouwjaar cv-ketel | 2012 |
| Eigendom cv-ketel | Eigendom |

Buitenruimte/omgeving

| | |
|--------------|--|
| Ligging | In woonwijk |
| Tuin | Achtertuin |
| Achtertuin | 39 m ² (7,8m diep en 5,0m breed) |
| Ligging tuin | Gelegen op het westen, bereikbaar via achterom |

KENMERKEN

Parkeergelegenheid

| | |
|--------------------------|-------------------|
| Soort parkeergelegenheid | Openbaar parkeren |
|--------------------------|-------------------|

Kadastrale gegevens

Boskoop B 3594

| | |
|-------------------|----------------|
| Oppervlakte | 85 m² |
| Eigendomssituatie | Volle eigendom |

Bijzonderheden

Er zijn vermeldingswaardige rechten, plichten, bedingen en/of erfdienstbaarheden.

> De gebruikelijke, zie akte van levering.

De volgende zaken zijn vermeldenswaardig:

> Riolering is verzakt in de straat en wordt vernieuwd/vervangen op (korte) termijn.

ZAKENLIJST

| | Blijft achter | Gaat mee | Ter overname |
|----------------------------------|------------------|-------------|-----------------|
| Losse potten/planten | ● | | |
| Rookmelder | ● | | |
| Rolluiken | ● | | |
| Zonwering buiten achter | ● | | |
| Zonwering binnen (luxaflex e.d.) | ● | | |
| Gordijnrails | ● | | |
| Gordijnen woonkamer | ● | | |
| Gordijnen overig | ● | | |
| Vitrages woonkamer | ● | | |
| Vitrages overig | ● | | |
| Horren | ● | | |
| Laminaat | ● | | |
| Boiler | ● | | |
| (Klok)thermostaat | ● | | |
| Fornuis | ● | | |
| Koelkast | ● | | |
| Oven | ● | | |
| (combi)Magnetron | ● | | |
| Afzuigkap | ● | | |
| Vaatwasser | ● | | |
| Dimmers | ● | | |
| Binnenverlichting | ● | | |
| Losse kasten | ● | | |
| Boeken-, legplanken | ● | | |
| Toiletaccessoires | ● | | |
| Badkameraccessoires | ● | | |

ZAKENLIJST

| | Blijft achter | Gaat mee | Ter overname |
|---|------------------|-------------|-----------------|
| Radiatorafwerking | ● | | |
| Keukenblok (met bovenkasten) | ● | | |
| Wastafelmeubel | ● | | |
| (Voordeur)bel | ● | | |
| (Veiligheids)sloten en overige inbraakpreventie | ● | | |
| CV met toebehoren | ● | | |
| Warmwatervoorziening, te weten: geiser | ● | | |



Bekijk tijdens de bezichtiging welke roerende zaken uit de lijst achterblijven, mee gaan, of welke ter overname zijn.

HUIS OP DE KAART

Kadastrale kaart

Uw referentie: MLNEXT



12345

25

Huisnummer

Vastgestelde kadastrale grens

Voorlopige kadastrale grens

Administratieve kadastrale grens

Bebouwing


Schaal 1: 500

Kadastrale gemeente Boskoop

Sectie B

Perceel 3594

kadaster



Voor een eensluitend uittreksel, geleverd op 14 januari 2025
De bewaarder van het kadaster en de openbare registers

ALGEMENE INFORMATIE

Hoe bezichtig ik de woning?

Vraag jouw bezichtiging aan via

- telefoon 088 200 2000
- makelaarsland.nl

De makelaar óf de eigenaar van de woning neemt contact met je op om de bezichtiging in te plannen, wanneer het jullie beiden schikt. Als de eigenaar zelf contact met je opneemt, betekent dit dat de rondleiding ook door de eigenaar zelf wordt gedaan. Neemt de makelaar contact op, dan doet de makelaar ook de rondleiding.

Hoe breng ik een bod uit?

Breng jouw bod uit via:

- telefoon 088 200 2000
- het online biedingsformulier

Ga naar makelaarsland.nl en klik op de button 'doe een bod' bij de woningpresentatie. De makelaar neemt jouw bieding in behandeling en zal telefonisch contact met jou en de verkoper opnemen om nader te overleggen. De verkoper zal jouw voorstel accepteren, een tegenvoorstel uitbrengen of het voorstel afwijzen.

Jouw eigen woning verkopen?

Dat kan dat bij ons op twee manieren. Je doet zelf het één en ander of wij doen alles voor je. (Doe de test, dan weet je wat het beste bij jou past.) Wat je ook kiest, je betaalt gewoon een vast laag tarief en je weet precies waar je aan toe bent. Makkelijk toch?

Ouderdomsclausule

Het is koper bekend dat de onroerende zaak meer dan 25 jaar oud is, wat betekent dat de eisen die aan de bouwkwaliteit gesteld mogen worden aanzienlijk lager liggen dan bij nieuwe woningen. In afwijking van artikel 6.3. van de koopakte komt het geheel of ten dele ontbreken van een of meer eigenschappen van de onroerende zaak voor normaal en bijzonder gebruik en het eventueel anderszins niet-beantwoorden van de zaak aan de overeenkomst voor rekening en risico van koper.

Asbestclausule

In een onroerende zaak, gebouwd vóór 1994, kunnen asbesthoudende stoffen/materialen aanwezig zijn. In het geval deze worden verwijderd dienen door koper die maatregelen en voorzieningen te worden getroffen die de wetgeving voorschrijft. Koper verklaart met deze wetgeving bekend te zijn en vrijwaart verkoper voor alle aansprakelijkheid die uit de aanwezigheid in en / of de verwijdering van asbest uit de desbetreffende onroerende zaak kan voortvloeien.

Gratis hypotheekgesprek

Huis gevonden? Dat is mooi, maar kun je die ook betalen? Wees slim en begin op tijd met het bekijken van jouw financiële mogelijkheden. Wat kun je maximaal lenen en wat past het best bij jou? Bij ING kun je erop vertrouwen dat je altijd passend advies krijgt bij jouw persoonlijke situatie, nu en in de toekomst. Plan gratis en vrijblijvend een oriënterend gesprek in op:

makelaarsland.nl/hypotheekgesprek

De Makelaarsland Biedgids

Ken jij de regels tijdens het bieden op een huis? We hebben een biedgids ontwikkeld om transparantie in de woningmarkt te bevorderen en jouw kennis over de regels en wetgeving rondom het (ver)koopproces te vergroten. We hebben alle ontwikkelingen, feiten, regels en uitzonderingen rondom het biedproces helder voor je op een rij gezet, zodat jij weloverwogen keuzes kan maken. Het is je gegund!

makelaarsland.nl/biedgids

INFORMATIE VOOR KOPERS

Koopakte

Na overeenstemming zullen afspraken worden vastgelegd in een koopakte conform het model van de Nederlandse Vereniging van Makelaars (NVM). Vooraf zullen wij het cliëntenonderzoek uitvoeren om de identiteit van de betrokken partijen te verifiëren. Dit is een standaard procedure in het kader van onze wettelijke verplichting als makelaar. Voor woningen in Amsterdam zullen afspraken worden vastgelegd in een koopakte conform het model van de Koninklijke Notariële Beroepsorganisatie. In deze koopakte zullen onder andere de onderstaande bijzonderheden worden opgenomen.

Ontbindende voorwaarden financiering

Ten behoeve van een eventueel opgenomen voorbehoud voor het verkrijgen van een financiering hanteert Makelaarsland een termijn van 7 weken (te rekenen vanaf het moment van bereiken van mondelinge overeenstemming) waarbinnen op grond van deze voorwaarde ontbonden kan worden.

Waarborgsom / bankgarantie

De koopovereenkomst vereist van de koper altijd een waarborgsom of bankgarantie van 10% van de koopsom. De koper krijgt 8 weken (te rekenen vanaf het moment van bereiken van mondelinge overeenstemming) om dit te regelen. Bij geen voorbehoud financiering is deze termijn 4 weken.

Notariskosten

Tenzij anders vermeld is de koper vrij in de notariskeuze. Indien deze notaris kosten in rekening brengt aan verkoper, gelden de volgende maxima: 1. Doorhaling hypotheek. In geval van gehele doorhaling € 200,00 (incl. kadasterkosten per doorhaling). In geval van een gedeeltelijke doorhaling € 250,00 (incl. kadasterkosten per doorhaling). 2. Spoedbetaling € 10,00. 3. Onderzoekskosten en opvragen gegevens € 25,00. Bedragen zijn incl. btw. Alle overige kosten, dan wel meerkosten komen voor rekening van de koper.

Meldingsplicht verkoper

De verkoper heeft een meldingsplicht. De koper mag daarom verwachten dat de informatie die door de verkoper wordt verstrekt, correct is. Er moet altijd melding worden gemaakt van eventuele gebreken en bijzondere omstandigheden.



**Jij kiest de notaris. Vraag
van tevoren de kosten
op en voorkom
verrassingen.**

Onderzoeksplicht

De koper heeft zijn eigen onderzoeksplicht. Dit betekent dat de koper zelf onderzoek dient te verrichten naar de diverse zaken die van belang zijn bij het nemen van de juiste koopbeslissing. Wij noemen: de bouwtechnische staat van de woning, eventuele rechten en plichten die op de woning (of perceel) rusten (ook wel erfdienstbaarheden of kwalitatieve rechten/plichten genoemd) en milieufactoren, omgevingsfactoren, (toekomstige) bestemmingsplannen enzovoorts. Gezien de complexe materie, met name waar het jouw onderzoeksplicht betreft, raden wij je aan een eigen aankoopmakelaar in te schakelen.

Energie label

Verkoper zal bij de notariële eigendomsoverdracht aan koper een energielabel overhandigen, tenzij anders is afgesproken of indien dit op grond van het besluit energieprestatie een dergelijk label of certificaat niet noodzakelijk is. Voor meer informatie www.rvo.nl.

INFORMATIE VOOR KOPERS

Erfdienstbaarheden

Indien er op de woning of het perceel erfdienstbaarheden, kwalitatieve verplichtingen en/of andere bedingen rusten, gaan ze over op de koper en worden ze als bijlage behorend bij de koopakte, meestal in de vorm van het eigendomsbewijs, ter beschikking gesteld.

Schriftelijkheidsvereiste

Alle door Makelaarsland en verkoper verstrekte informatie moet uitsluitend gezien worden als een uitnodiging tot nader overleg dan wel tot het uitbrengen van een bod. Er is pas sprake van een rechtsgeldige koopovereenkomst als de particuliere verkoper en de particuliere koper de koopovereenkomst hebben ondertekend. Dit vloeit voort uit artikel 7:2 Burgerlijk Wetboek. Een bevestiging van de mondelinge overeenstemming per e-mail of een toegestuurd concept van de koopovereenkomst wordt wettelijk niet gezien als een 'ondertekende koopovereenkomst'.

Voorbehouden

Deze brochure is door Makelaarsland met de meeste zorg samengesteld, onder andere aan de hand van de door de verkoper aan ons verstrekte gegevens. De verkoper kan zelf tekst, foto's en/of documentatie over de woning aan Makelaarsland hebben aangeleverd. Om deze redenen kan Makelaarsland er niet voor in staan dat de inhoud van de verkoopbrochure juist is. Makelaarsland verstrekt geen garanties en aanvaardt geen aansprakelijkheid voor de gegevens in deze brochure. Om dezelfde redenen kan de koper aan de inhoud van de vermelde informatie geen rechten ontleen en dient zelf onderzoek te plegen naar alle aspecten van de woning die voor hem van belang zijn.