

**TE KOOP**

# Niemeyerstraat 125

Hoofddorp




**Vraagprijs**

**€ 490.000**

**kosten koper**

# WAAR VIND IK WAT?

|                            |    |
|----------------------------|----|
| Omschrijving van de woning | 3  |
| Foto's                     | 5  |
| Plattegrond                | 10 |
| Kenmerken                  | 11 |
| Zakenlijst                 | 14 |
| Huis op de kaart           | 15 |
| Algemene informatie        | 16 |
| Informatie voor kopers     | 17 |

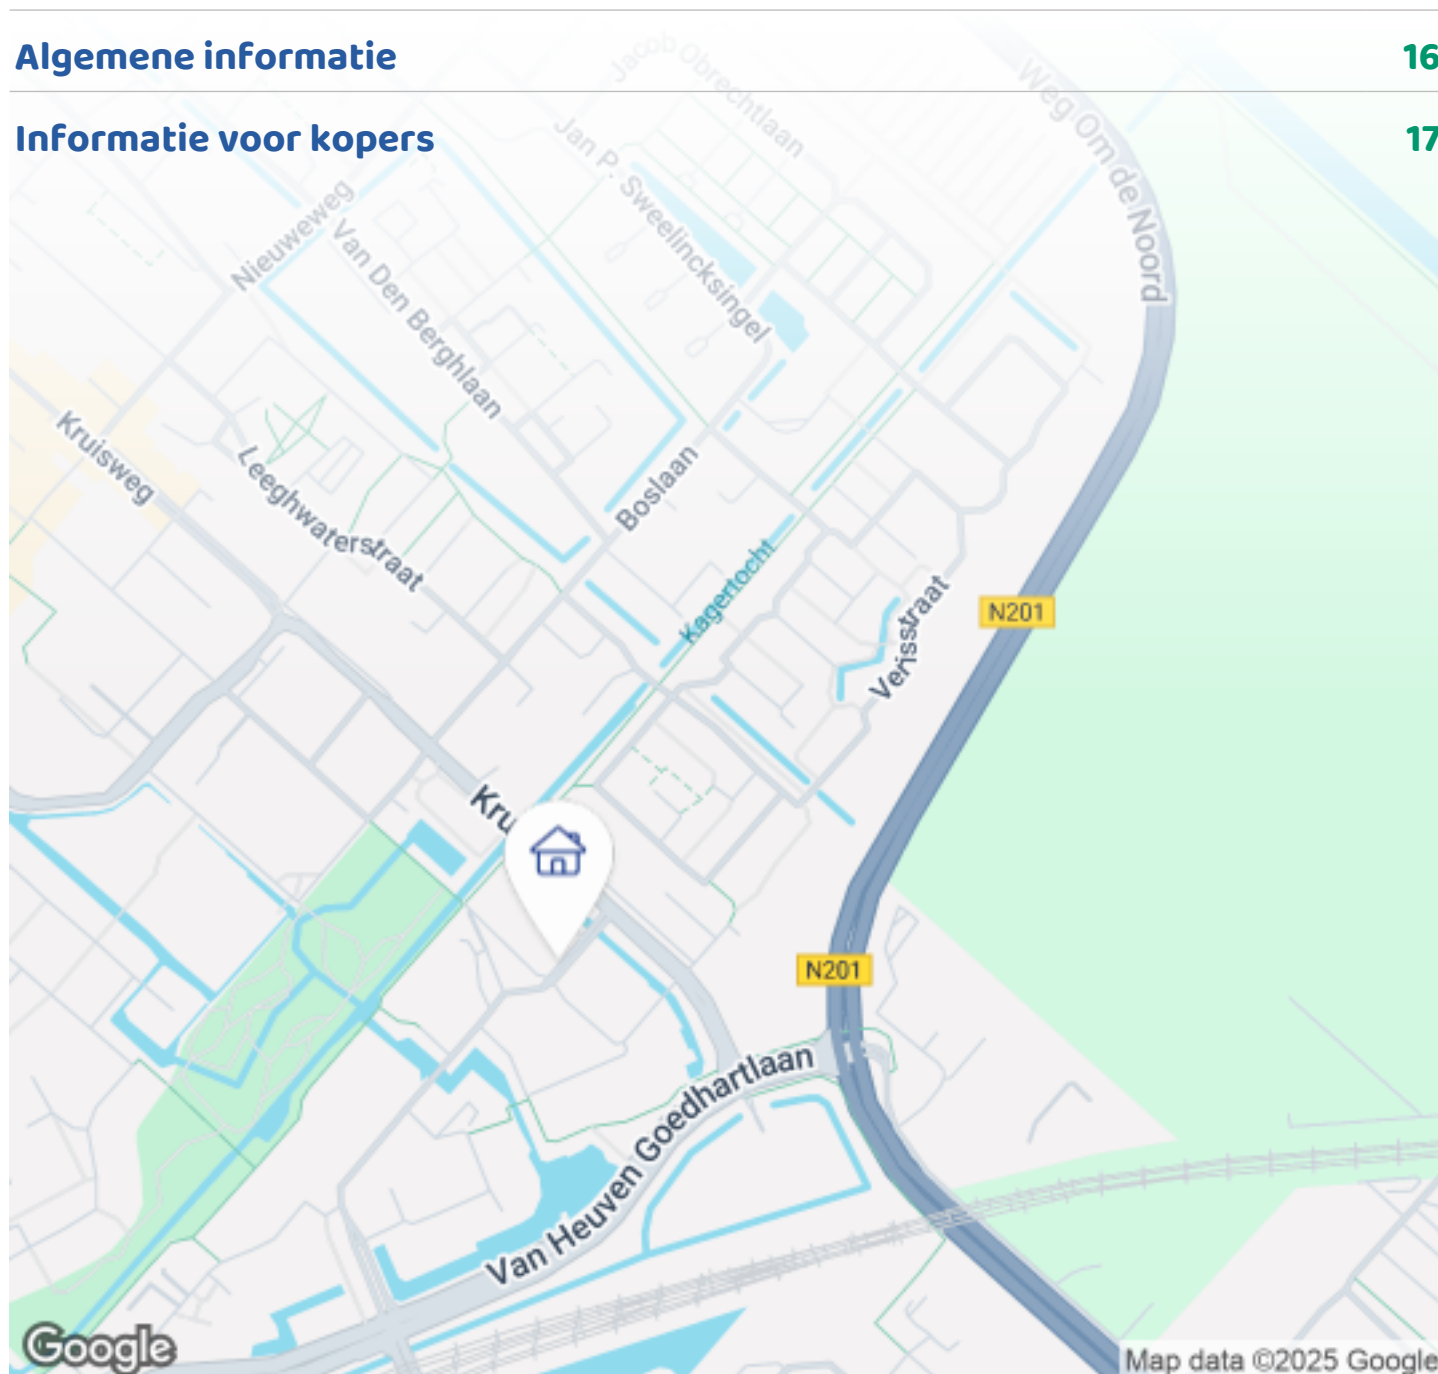

Woningbrochure: Niemeyerstraat 125, Hoofddorp

[www.makelaarsland.nl](http://www.makelaarsland.nl) | 088 200 2000 | [info@makelaarsland.nl](mailto:info@makelaarsland.nl)



# OMSCHRIJVING VAN DE WONING



**\*\*MODERN DRIE-KAMER-APPARTEMENT IN  
HOOFDDORP - DIRECT BESCHIKBAAR\*\***

Op zoek naar een stijlvol en instapklaar appartement in de bruisende omgeving van de Metropoolregio Amsterdam? Dan is dit ruime driekamerappartement van 69 m<sup>2</sup>, gelegen in het prestigieuze gebouw "Notting Hill" van het Hyde Park-project, de perfecte kans voor jou!

## COMFORT EN LUXE IN ÉÉN

Dit prachtige appartement, op de derde verdieping, combineert moderne architectuur met optimaal woongenot. Het beschikt over een royale woonruimte, een balkon van 6 m<sup>2</sup> op het zuidwesten en een hoog afwerkingsniveau. De keuken is compleet met hoogwaardige inbouwapparatuur en de badkamer is volledig uitgerust met luxe voorzieningen. Bovendien profiteer je van vloerverwarming én -koeling voor een ultiem comfort in elk seizoen.



**Woningbrochure: Niemeyerstraat 125, Hoofddorp**

[www.makelaarsland.nl](http://www.makelaarsland.nl) | 088 200 2000 | [info@makelaarsland.nl](mailto:info@makelaarsland.nl)

# OMSCHRIJVING VAN DE WONING

## UITSTEKENDE LIGGING EN BEREIKBAARHEID

Op loopafstand van het NS-station Hoofddorp en slechts 4 minuten van luchthaven Schiphol, bevindt dit appartement zich op een toplocatie. De Zuidas en het centrum van Amsterdam zijn binnen 12 minuten met de trein te bereiken. Ook steden als Haarlem, Leiden en Den Haag liggen binnen handbereik.

## LEVEN IN HYDE PARK

Hyde Park biedt een unieke woonervaring met zijn stijlvolle architectuur en diverse faciliteiten. Of je nu wilt genieten van een gezellige lunch in een van de restaurants, een wandeling wilt maken in het aangrenzende park, of je conditie wilt verbeteren in de nabijgelegen fitness- en wellnesscentra, hier vind je alles wat je nodig hebt. Bovendien is er de exclusieve Hyde Park Butler Point, die je helpt met stomerijdiensten, boodschappen en nog veel meer.

## DUURZAAM EN TOEKOMSTBESTENDIG

Met een energielabel A+ is dit appartement niet alleen comfortabel, maar ook uiterst duurzaam. De uitstekende isolatie en energiezuinige voorzieningen zorgen voor lage energiekosten en een minimale ecologische voetafdruk.


## KENMERKEN


- Woonoppervlak: 69 m<sup>2</sup>
- Balkon op het zonnige zuidwesten (6 m<sup>2</sup>)
- Opgeleverd: september 2024
- Hoogwaardige afwerking van keuken en badkamer
- Vloerverwarming en -koeling
- Twee slaapkamers
- Gemeenschappelijke binnentuin
- Eigen grond, geen erfpacht
- Twee aangewezen fietsenstallingen

Mis deze unieke kans niet om te wonen in een van de meest gewilde woonprojecten van Hoofddorp! Neem snel contact op voor meer informatie of een bezichtiging.







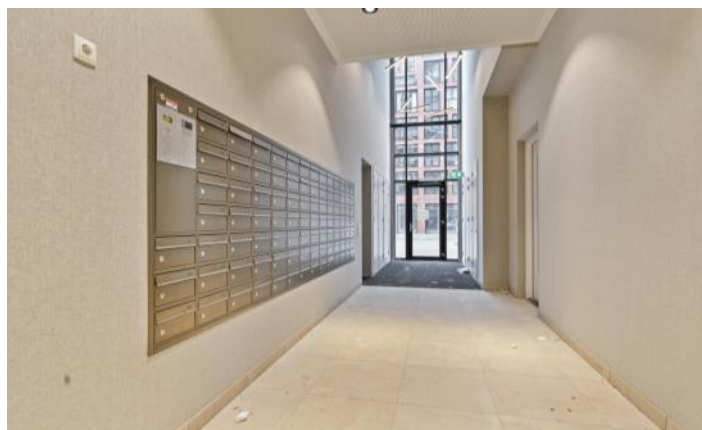

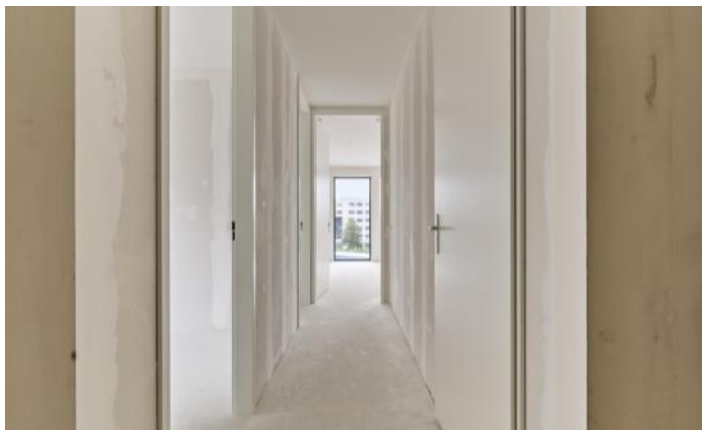



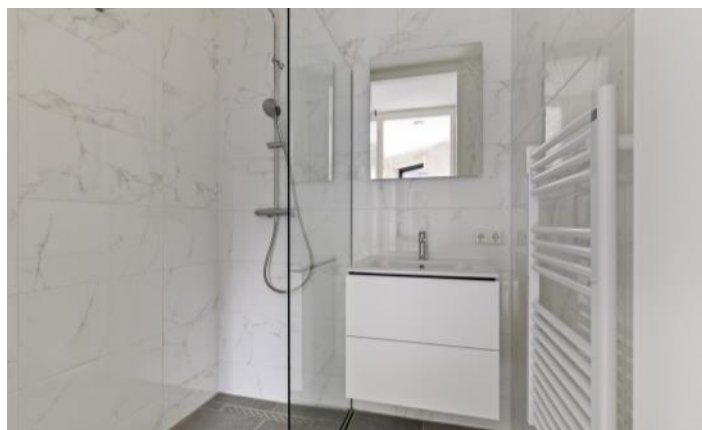

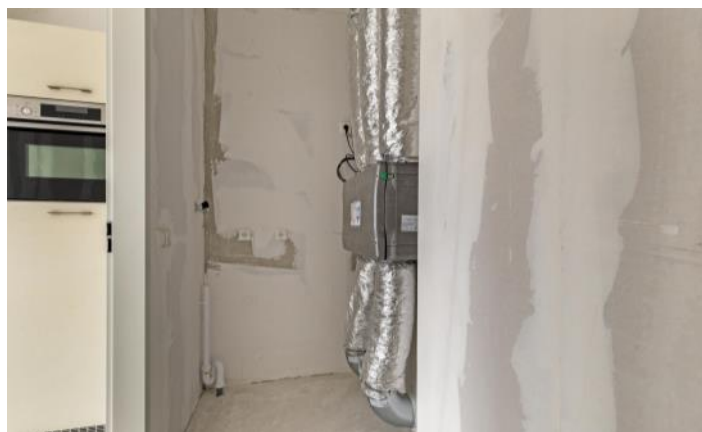





# PLATTEGROND



**Deze plattegronden zijn opgemaakt voor indicatieve doeleinden.  
Hieraan kunnen geen rechten worden ontleend.**

# KENMERKEN

## Bouw

|                   |                          |
|-------------------|--------------------------|
| Soort appartement | Bovenwoning, Appartement |
| Bouwworm          | Bestaande bouw           |
| Bouwjaar          | 2024                     |
| Soort dak         | Plat dak                 |
| Materiaal dak     | Bitumineuze dakbedekking |

## Oppervlakten en inhoud

|        |                    |
|--------|--------------------|
| Inhoud | 226 m <sup>3</sup> |
|--------|--------------------|

### Gebruiksoppervlakten \*

|                             |                   |
|-----------------------------|-------------------|
| Wonen (= woonoppervlakte)   | 69 m <sup>2</sup> |
| Gebouwgebonden buitenruimte | 6 m <sup>2</sup>  |

### \* Gebruiksoppervlakten

De getoonde gebruiksoppervlakten zijn berekend conform de in de branche geldende meetinstructie. Deze meetinstructie is bedoeld om een meer eenduidige manier van meten toe te passen voor het geven van een indicatie van de gebruiks -

oppervlakte. De meetinstructie sluit verschillen in meetuitkomsten niet volledig uit, door bijvoorbeeld interpretatieverschillen, afrondingen of beperkingen bij het uitvoeren van de meting.



# KENMERKEN

## Indeling

|                       |                                  |
|-----------------------|----------------------------------|
| Aantal kamers         | 3 kamers (waarvan 2 slaapkamers) |
| Aantal badkamers      | 0 badkamer en 1 apart toilet     |
| Badkamervoorzieningen |                                  |
| Aantal woonlagen      | 1 woonlaag                       |
| Gelegen op woonlaag   | 3                                |
| Voorzieningen         | Mechanische ventilatie, Lift     |

## Energie

|               |                     |
|---------------|---------------------|
| Energie label | A+                  |
| Isolatie      | Volledig geïsoleerd |
| Verwarming    | Stadsverwarming     |
| Warm water    | Stadsverwarming     |

## Buitenruimte/omgeving

|         |                         |
|---------|-------------------------|
| Ligging | In centrum, In woonwijk |
|---------|-------------------------|

# KENMERKEN

## Parkeergelegenheid

|                          |  |
|--------------------------|--|
| Soort parkeergelegenheid | Openbaar parkeren, Betaald parkeren, Parkeergarage |
|--------------------------|--|

## Servicekosten

|              |                 |
|--------------|-----------------|
| Bijdrage VvE | € 198 per maand |
|--------------|-----------------|

## Kadastrale gegevens

|                           |                |
|---------------------------|----------------|
| Haarlemmermeer AL 2904 56 |                |
| Eigendomssituatie         | Volle eigendom |

## Bijzonderheden

De volgende zaken zijn vermeldenswaardig:

- > - <https://haarlemmermeergemeente.nl/informeer-online/eerste-deelautos-in-hyde-park>
- De parkeervergunning voor inwoners kost €80,15 voor 2 jaar. Hier is de informatie van de gemeente over dit onderwerp: <https://haarlemmermeergemeente.nl/parkeervergunning>

# ZAKENLIJST

|   | Blijft<br>achter | Gaat<br>mee | Ter<br>overname |
|---|------------------|-------------|-----------------|
| Rookmelder                                      | ●                |             |                 |
| Zonnepanelen                                    | ●                |             |                 |
| (Klok)thermostaat                               | ●                |             |                 |
| Kookplaat                                       | ●                |             |                 |
| Koelkast  | ●                |             |                 |
| Oven  | ●                |             |                 |
| (combi)Magnetron                                | ●                |             |                 |
| Afzuigkap                                       | ●                |             |                 |
| Vaatwasser                                      | ●                |             |                 |
| Overige inbouwapparatuur                        | ●                |             |                 |
| Keukenblok (met bovenkasten)                    | ●                |             |                 |
| Wastafelmeubel                                  | ●                |             |                 |
| Brievenbus                                      | ●                |             |                 |
| (Voordeur)bel                                   | ●                |             |                 |
| (Veiligheids)sloten en overige inbraakpreventie | ●                |             |                 |
| Mechanische ventilatie                          | ●                |             |                 |




*Bekijk tijdens de bezichtiging welke roerende zaken uit de lijst achterblijven, mee gaan, of welke ter overname zijn.*



# HUIS OP DE KAART

Kadastrale kaart

Uw referentie: MLNEXT

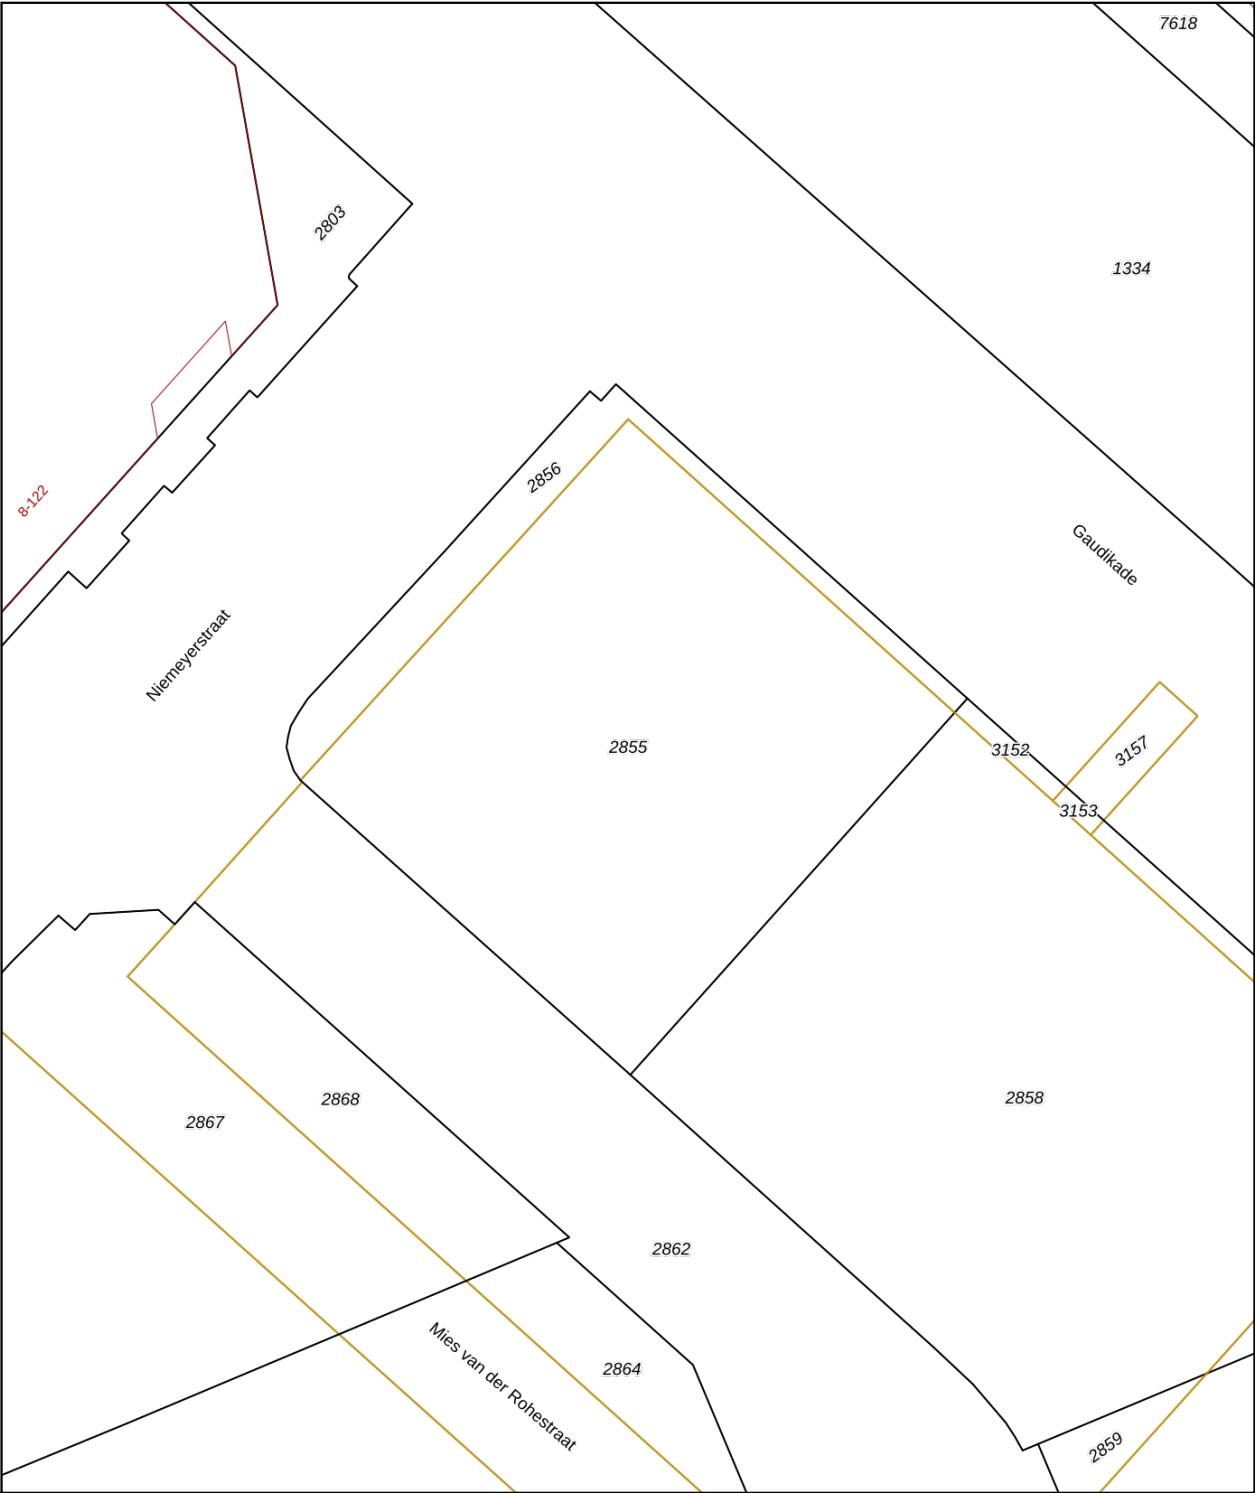

12345

25

Deze kaart is noordgericht

Perceelnummer

Huisnummer

Vastgestelde kadastrale grens

Voorlopige kadastrale grens

Administratieve kadastrale grens

Bebouwing

Voor een eensluidend uittreksel, geleverd op 22 oktober 2024

De bewaarder van het kadaster en de openbare registers

Schaal 1: 500

Kadastrale gemeente

Sectie

Perceel

Haarlemmermeer

AL

2855

Aan dit uittreksel kunnen geen betrouwbare maten worden ontleend.

De Dienst voor het kadaster en de openbare registers behoudt zich de intellectuele eigendomsrechten voor, waaronder het auteursrecht en het databankenrecht.

kadaster

# ALGEMENE INFORMATIE

## Hoe bezichtig ik de woning?

Vraag jouw bezichtiging aan via

- telefoon 088 200 2000
- makelaarsland.nl

De makelaar óf de eigenaar van de woning neemt contact met je op om de bezichtiging in te plannen, wanneer het jullie beiden schikt. Als de eigenaar zelf contact met je opneemt, betekent dit dat de rondleiding ook door de eigenaar zelf wordt gedaan. Neemt de makelaar contact op, dan doet de makelaar ook de rondleiding.

## Hoe breng ik een bod uit?

Breng jouw bod uit via:

- telefoon 088 200 2000
- het online biedingsformulier

Ga naar makelaarsland.nl en klik op de button 'doe een bod' bij de woningpresentatie. De makelaar neemt jouw bieding in behandeling en zal telefonisch contact met jou en de verkoper opnemen om nader te overleggen. De verkoper zal jouw voorstel accepteren, een tegenvoorstel uitbrengen of het voorstel afwijzen.

## Jouw eigen woning verkopen?

Dat kan dat bij ons op twee manieren. Je doet zelf het één en ander of wij doen alles voor je. (Doe de test, dan weet je wat het beste bij jou past.) Wat je ook kiest, je betaalt gewoon een vast laag tarief en je weet precies waar je aan toe bent. Makkelijk toch?

### Gratis hypotheekgesprek

Huis gevonden? Dat is mooi, maar kun je die ook betalen? Wees slim en begin op tijd met het bekijken van jouw financiële mogelijkheden. Wat kun je maximaal lenen en wat past het best bij jou? Bij ING kun je erop vertrouwen dat je altijd passend advies krijgt bij jouw persoonlijke situatie, nu en in de toekomst. Plan gratis en vrijblijvend een oriënterend gesprek in op:

[makelaarsland.nl/hypotheekgesprek](https://makelaarsland.nl/hypotheekgesprek)

### De Makelaarsland Biedgids

Ken jij de regels tijdens het bieden op een huis? We hebben een biedgids ontwikkeld om transparantie in de woningmarkt te bevorderen en jouw kennis over de regels en wetgeving rondom het (ver)koopproces te vergroten. We hebben alle ontwikkelingen, feiten, regels en uitzonderingen rondom het biedproces helder voor je op een rij gezet, zodat jij weloverwogen keuzes kan maken. Het is je gegund!

[makelaarsland.nl/biedgids](https://makelaarsland.nl/biedgids)

# INFORMATIE VOOR KOPERS

## Koopakte

Na overeenstemming zullen afspraken worden vastgelegd in een koopakte conform het model van de Nederlandse Vereniging van Makelaars (NVM). Vooraf zullen wij het cliëntenonderzoek uitvoeren om de identiteit van de betrokken partijen te verifiëren. Dit is een standaard procedure in het kader van onze wettelijke verplichting als makelaar. Voor woningen in Amsterdam zullen afspraken worden vastgelegd in een koopakte conform het model van de Koninklijke Notariële Beroepsorganisatie. In deze koopakte zullen onder andere de onderstaande bijzonderheden worden opgenomen.

## Ontbindende voorwaarden financiering

Ten behoeve van een eventueel opgenomen voorbehoud voor het verkrijgen van een financiering hanteert Makelaarsland een termijn van 7 weken (te rekenen vanaf het moment van bereiken van mondelinge overeenstemming) waarbinnen op grond van deze voorwaarde ontbonden kan worden.

## Waarborgsom / bankgarantie

De koopovereenkomst vereist van de koper altijd een waarborgsom of bankgarantie van 10% van de koopsom. De koper krijgt 8 weken (te rekenen vanaf het moment van bereiken van mondelinge overeenstemming) om dit te regelen. Bij geen voorbehoud financiering is deze termijn 4 weken.

## Notariskosten

Tenzij anders vermeld is de koper vrij in de notariskeuze. Indien deze notaris kosten in rekening brengt aan verkoper, gelden de volgende maxima: 1. Doorhaling hypotheek. In geval van gehele doorhaling € 200,00 (incl. kadasterkosten per doorhaling). In geval van een gedeeltelijke doorhaling € 250,00 (incl. kadasterkosten per doorhaling). 2. Spoedbetaling € 10,00. 3. Onderzoekskosten en opvragen gegevens € 25,00. Bedragen zijn incl. btw. Alle overige kosten, dan wel meerkosten komen voor rekening van de koper.

## Meldingsplicht verkoper

De verkoper heeft een meldingsplicht. De koper mag daarom verwachten dat de informatie die door de verkoper wordt verstrekt, correct is. Er moet altijd melding worden gemaakt van eventuele gebreken en bijzondere omstandigheden.



**Jij kiest de notaris. Vraag  
van tevoren de kosten  
op en voorkom  
verrassingen.**

## Onderzoeksplicht

De koper heeft zijn eigen onderzoeksplicht. Dit betekent dat de koper zelf onderzoek dient te verrichten naar de diverse zaken die van belang zijn bij het nemen van de juiste koopbeslissing. Wij noemen: de bouwtechnische staat van de woning, eventuele rechten en plichten die op de woning (of perceel) rusten (ook wel erfdienstbaarheden of kwalitatieve rechten/plichten genoemd) en milieufactoren, omgevingsfactoren, (toekomstige) bestemmingsplannen enzovoorts. Gezien de complexe materie, met name waar het jouw onderzoeksplicht betreft, raden wij je aan een eigen aankoopmakelaar in te schakelen.

## Energie label

Verkoper zal bij de notariële eigendomsoverdracht aan koper een energielabel overhandigen, tenzij anders is afgesproken of indien dit op grond van het besluit energieprestatie een dergelijk label of certificaat niet noodzakelijk is. Voor meer informatie [www.rvo.nl](http://www.rvo.nl).



# INFORMATIE VOOR KOPERS

## Erfdienstbaarheden

Indien er op de woning of het perceel erfdienstbaarheden, kwalitatieve verplichtingen en/of andere bedingen rusten, gaan ze over op de koper en worden ze als bijlage behorend bij de koopakte, meestal in de vorm van het eigendomsbewijs, ter beschikking gesteld.

## Schriftelijkheidsvereiste

Alle door Makelaarsland en verkoper verstrekte informatie moet uitsluitend gezien worden als een uitnodiging tot nader overleg dan wel tot het uitbrengen van een bod. Er is pas sprake van een rechtsgeldige koopovereenkomst als de particuliere verkoper en de particuliere koper de koopovereenkomst hebben ondertekend. Dit vloeit voort uit artikel 7:2 Burgerlijk Wetboek. Een bevestiging van de mondelinge overeenstemming per e-mail of een toegestuurd concept van de koopovereenkomst wordt wettelijk niet gezien als een 'ondertekende koopovereenkomst'.

## Voorbehouden

Deze brochure is door Makelaarsland met de meeste zorg samengesteld, onder andere aan de hand van de door de verkoper aan ons verstrekte gegevens. De verkoper kan zelf tekst, foto's en/of documentatie over de woning aan Makelaarsland hebben aangeleverd. Om deze redenen kan Makelaarsland er niet voor in staan dat de inhoud van de verkoopbrochure juist is. Makelaarsland verstrekt geen garanties en aanvaardt geen aansprakelijkheid voor de gegevens in deze brochure. Om dezelfde redenen kan de koper aan de inhoud van de vermelde informatie geen rechten ontleen en dient zelf onderzoek te plegen naar alle aspecten van de woning die voor hem van belang zijn.